


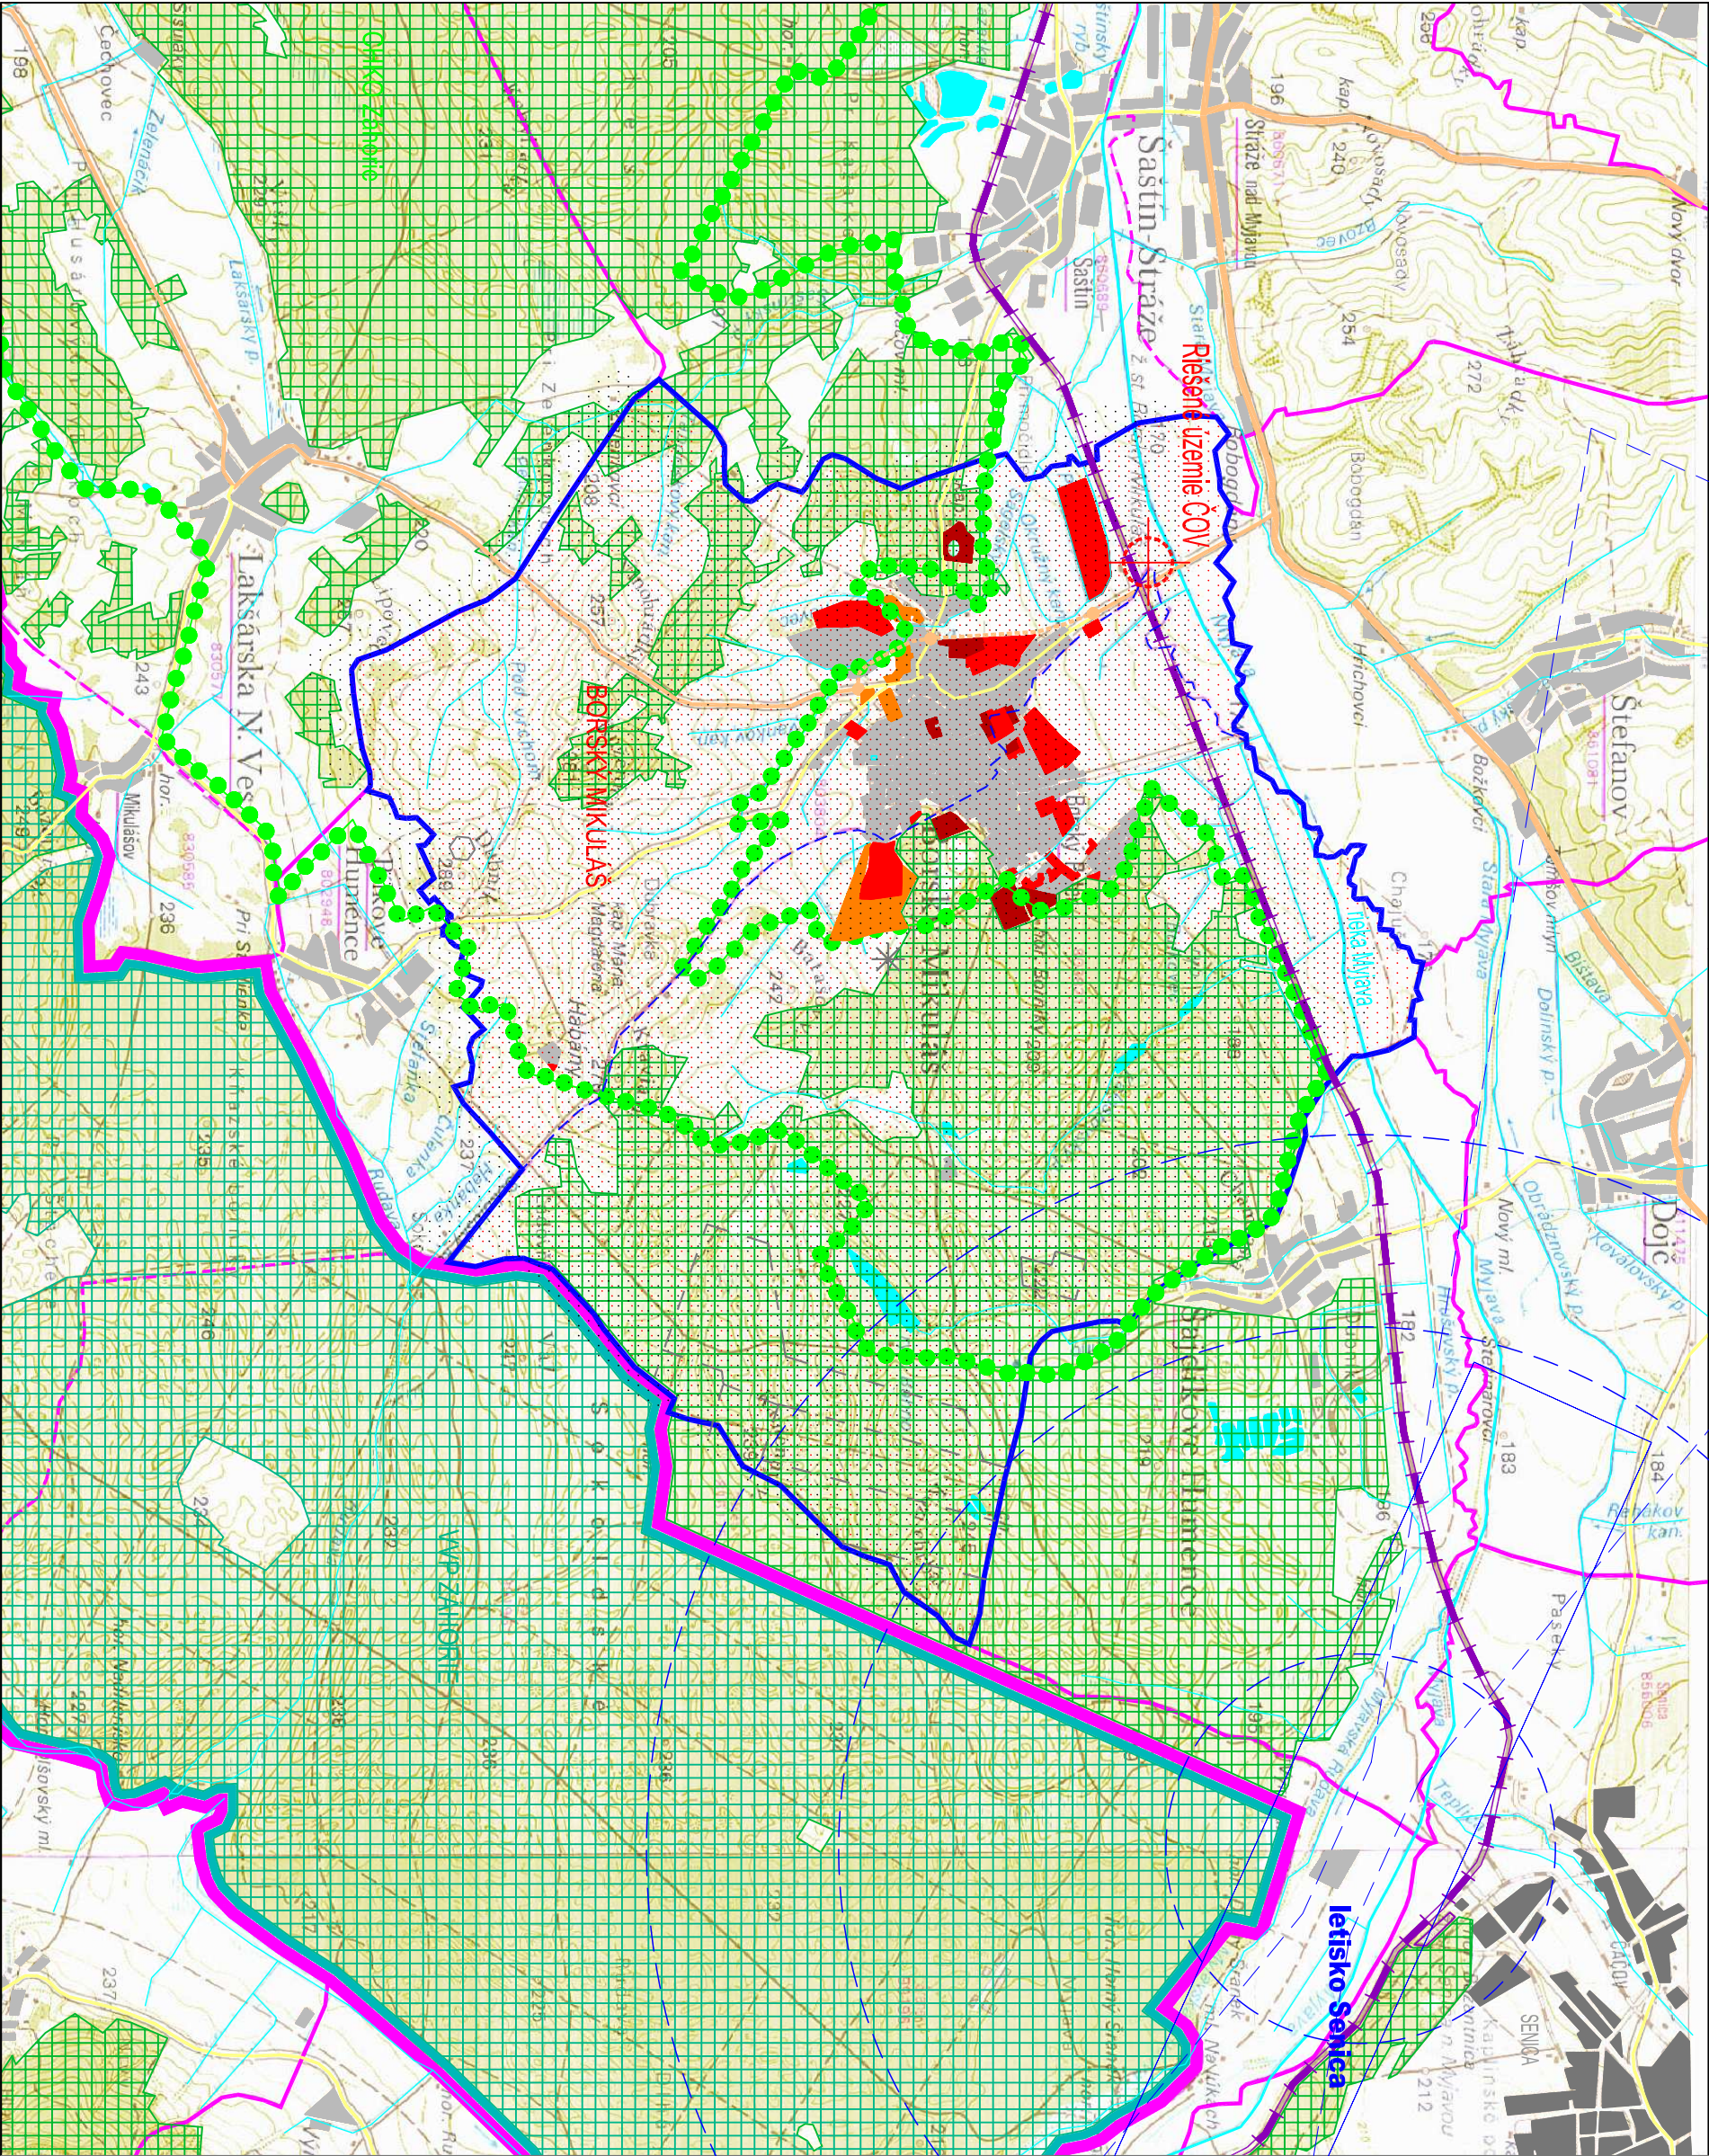

- LEŠ
- VODNÉ TOKY, VODNÉ PLOCHY A PODMÁČANÉ ÚZEMIA
- HRANICA KATASTRÁL. ÚZEMIA
- RIEŠENÉ KATASTRÁL. ÚZEMIE
- HRANICA CHKO
- HRANICA VWP ZAHORIE
- HLAVNÉ KOMUNIKAČNÉ ŤAHY - EXISTUJÚCE
- HLAVNÉ KOMUNIKAČNÉ ŤAHY - NAVRHOVANÉ
- ŽELEZNICA
- ZASTAVANÉ ÚZEMIE VIDECKÉHO TYPU
- ZASTAVANÉ ÚZEMIE MESTSKÉHO TYPU
- LOKALITA ROZVOJA DO ROKU 2015
- LOKALITA ROZVOJA DO ROKU 2025
- LOKALITA ROZVOJA PO ROKU 2025
- HRANICA CHLU, DP V KATASTRI OBCE
- SKLÁDKA ODPADU S UKONČENOU PREVÁDZKOU
- LETISKO SENICA / HRANICE OCHRANNÝCH PASIEM
- OPUSTENÁ SKLÁDKA BEZ PREKRYTIA (neegálna)

RIEŠENÉ ÚZEMIE ZAD č.5 - ČOV Borský Mikuláš

ÚPN-O Borský Mikuláš
Zmeny a doplnky č.5
Ing arch Ronie Vámoš a kol.
Výkres širších vzťahov
m 1: 50 000

ZAD č.5
marec 2024