


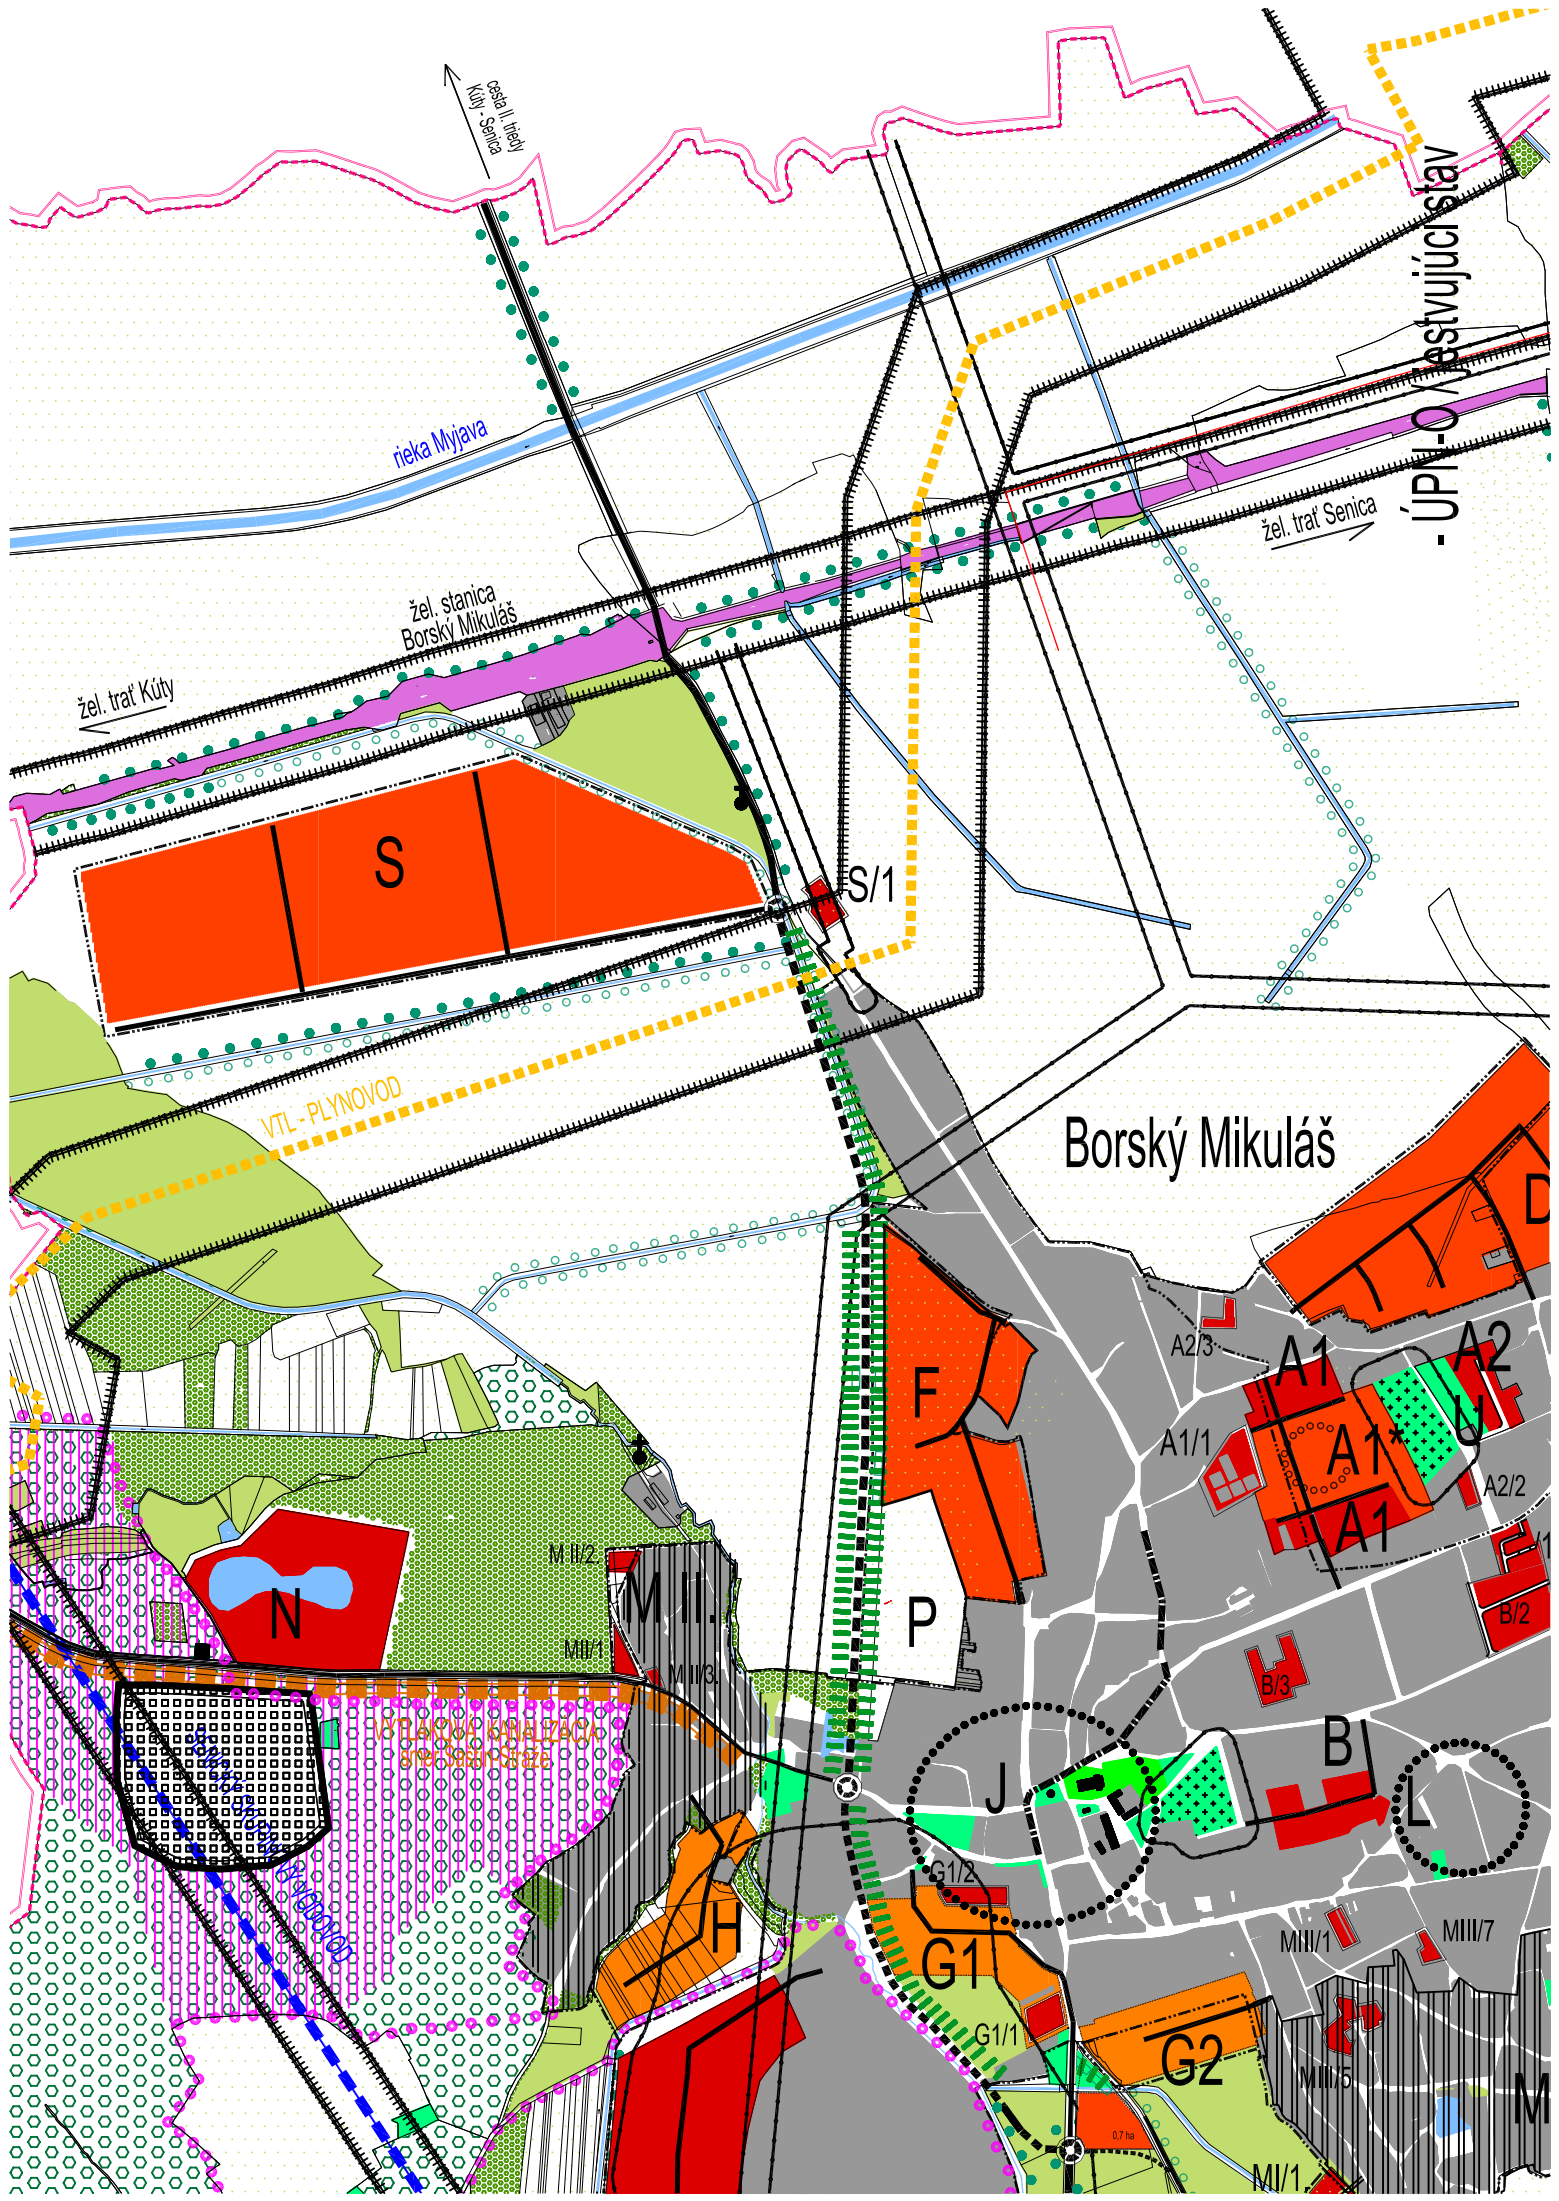

rieka Myjava

žel. stanica
Borský Mikuláš

žel. trať Kúty

žel. trať Senica

- ÚPN-O - mestský ústav

VTL - PLYNOVOD

Borský Mikuláš

S

S/1

N

M II/2

M II/1

M II/3

P

G1

G1/1

J

A1/1

A2/3

A1

A1*

A2

A2/2

B1

B/2

B/3

M II/1

M II/7

M II/5

M I/1

G2

0.7 ha